




PŮDORYS KROVU
1:50

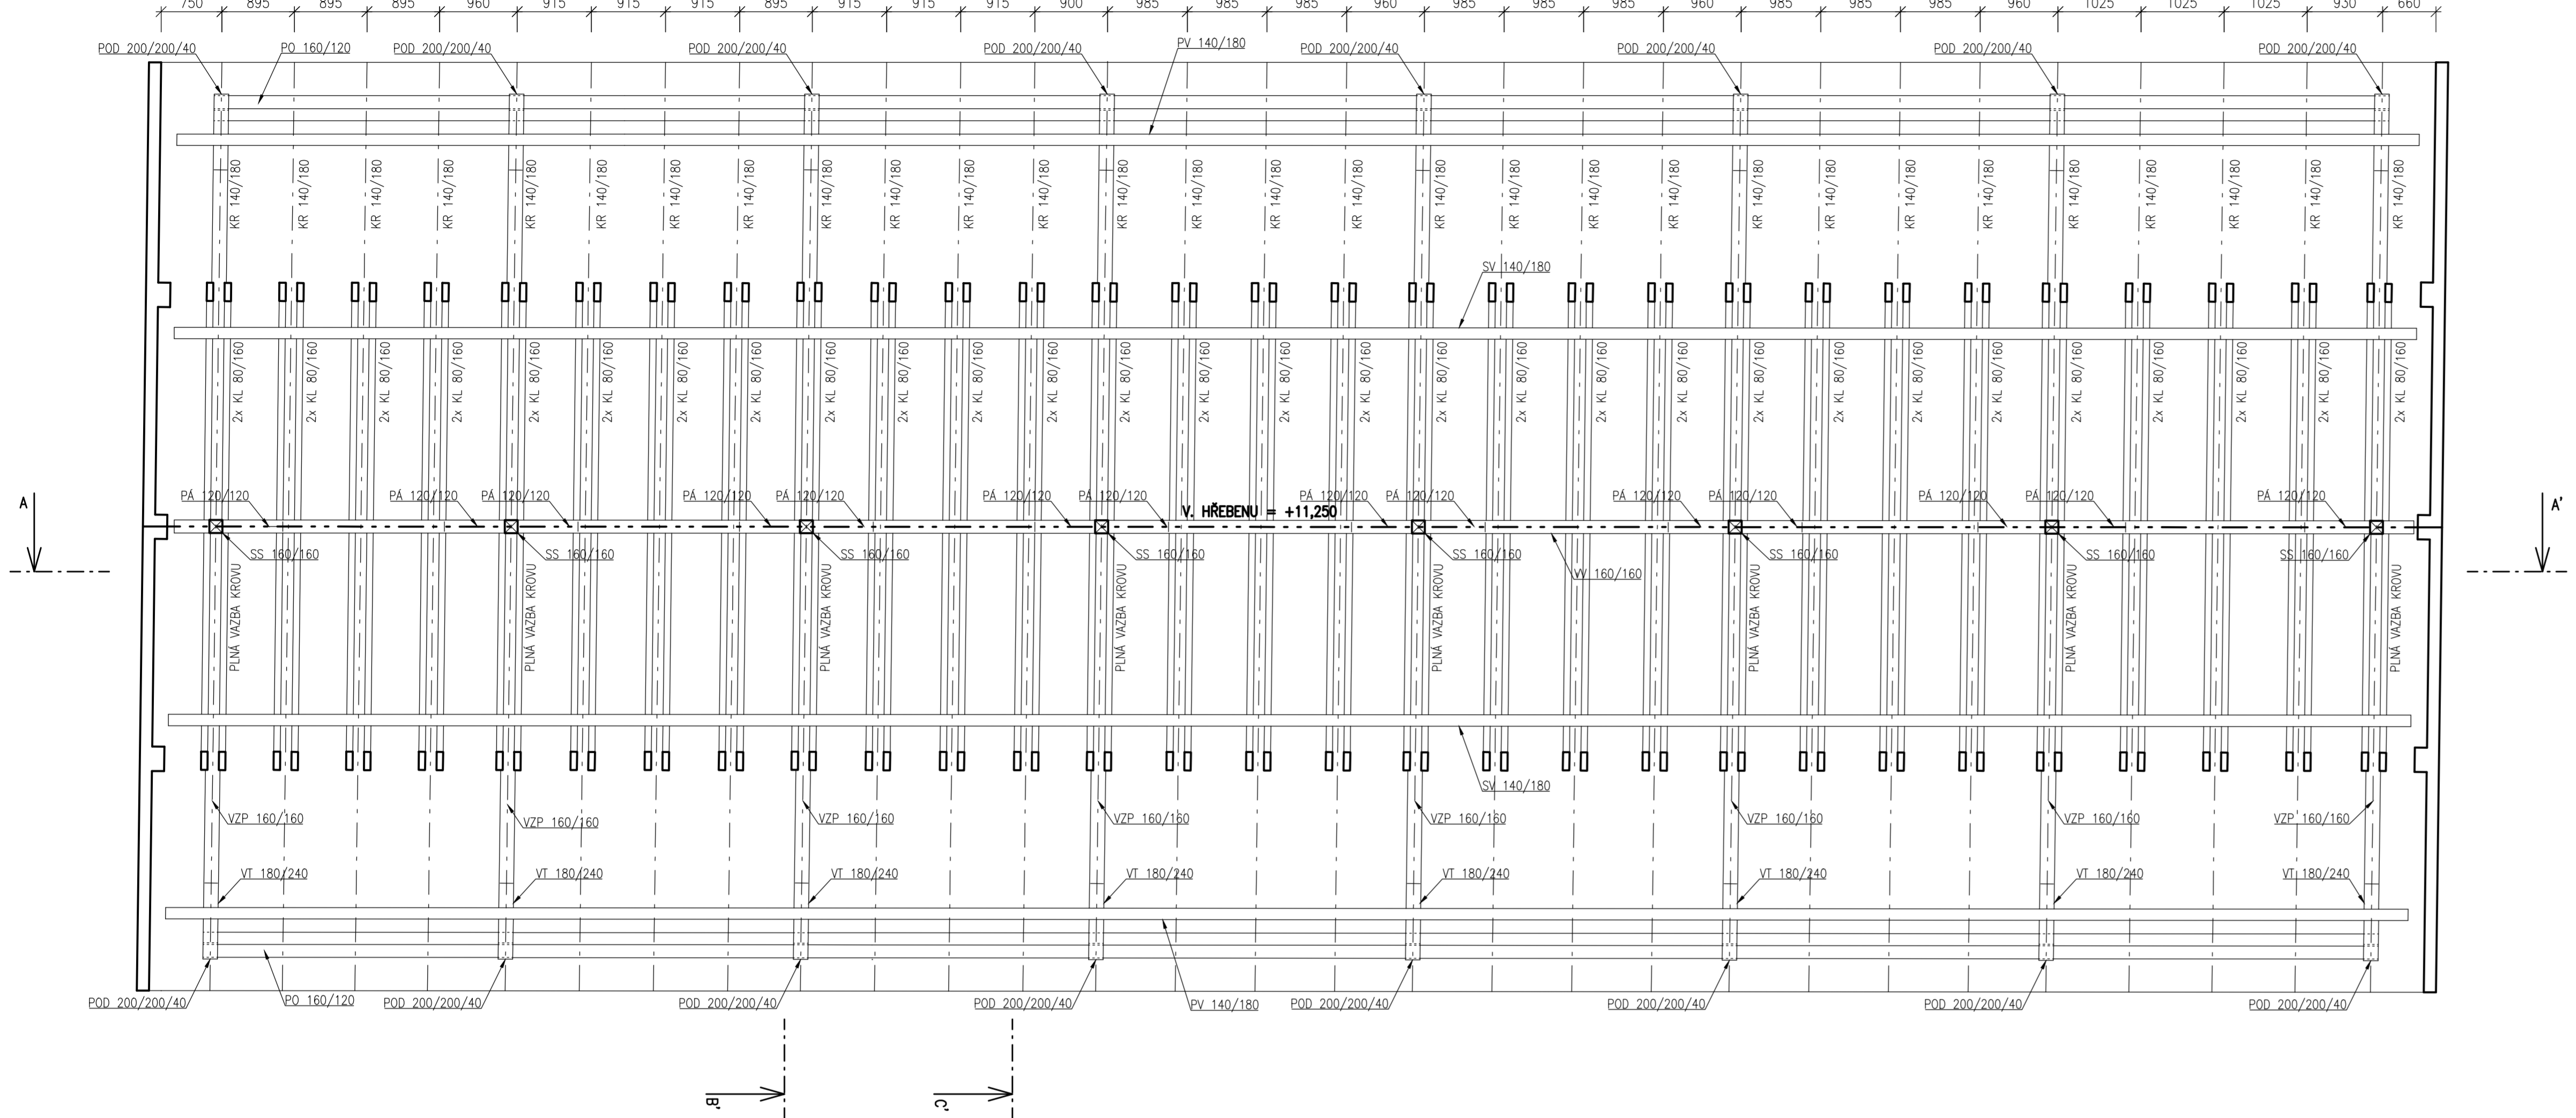


ŘEZ A-A'
1:50

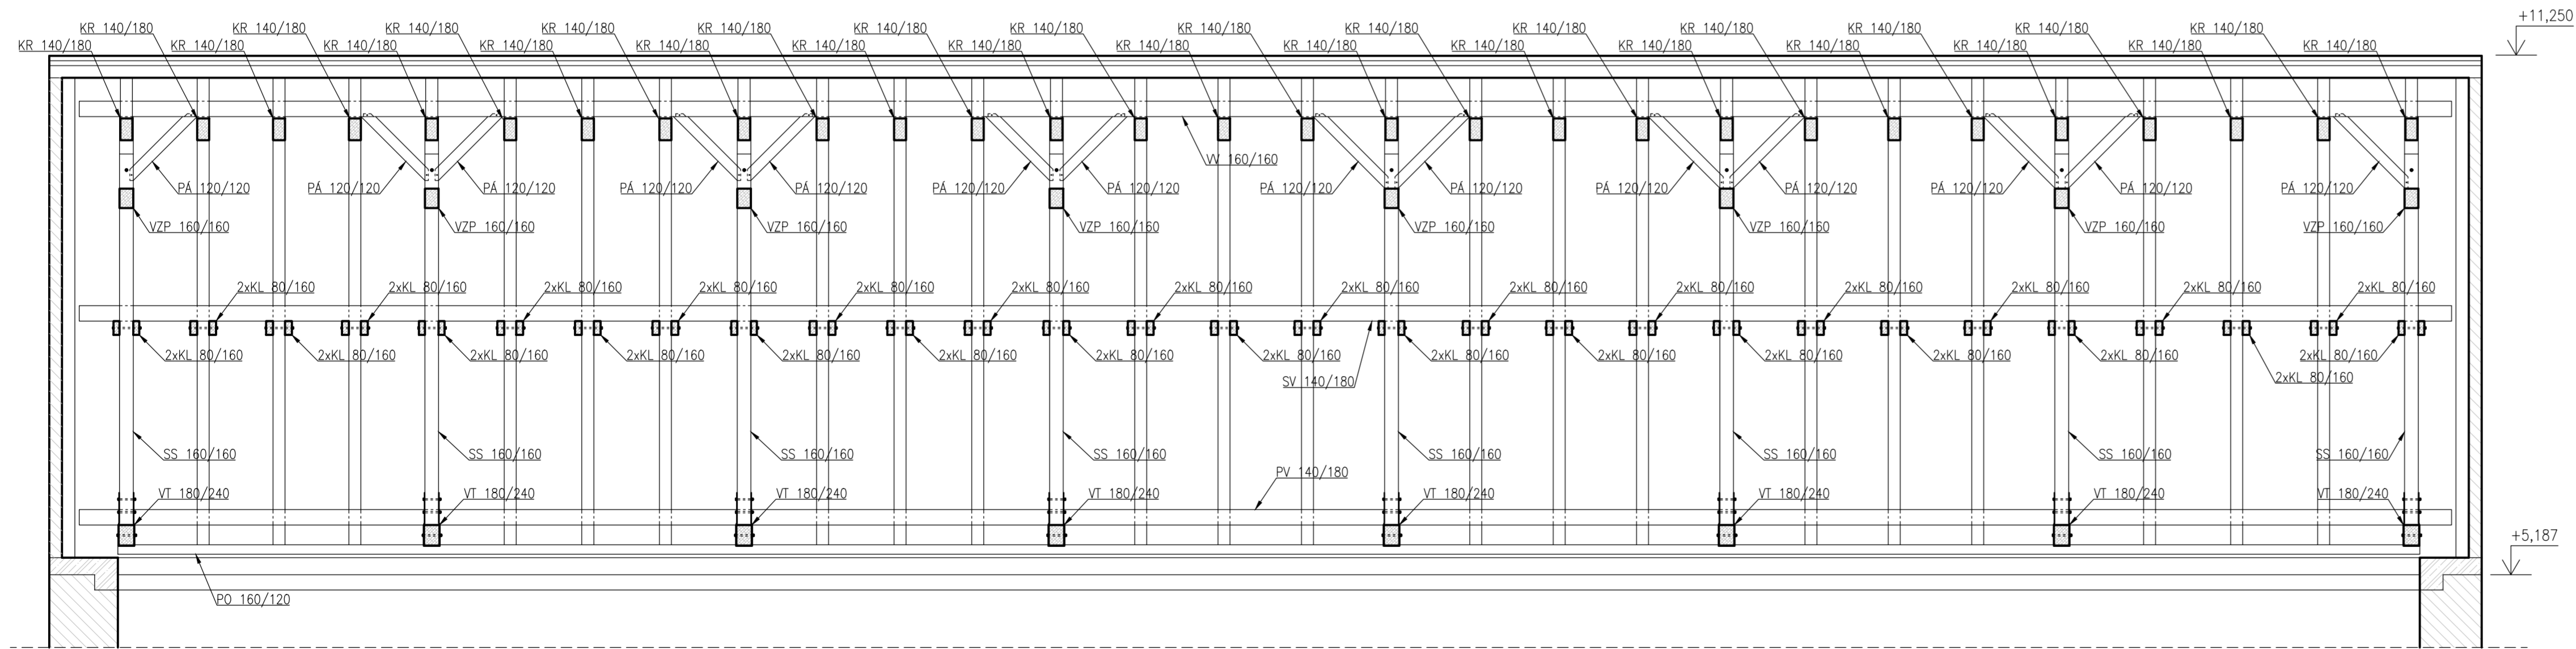

ŘEZ B-B'
1:50

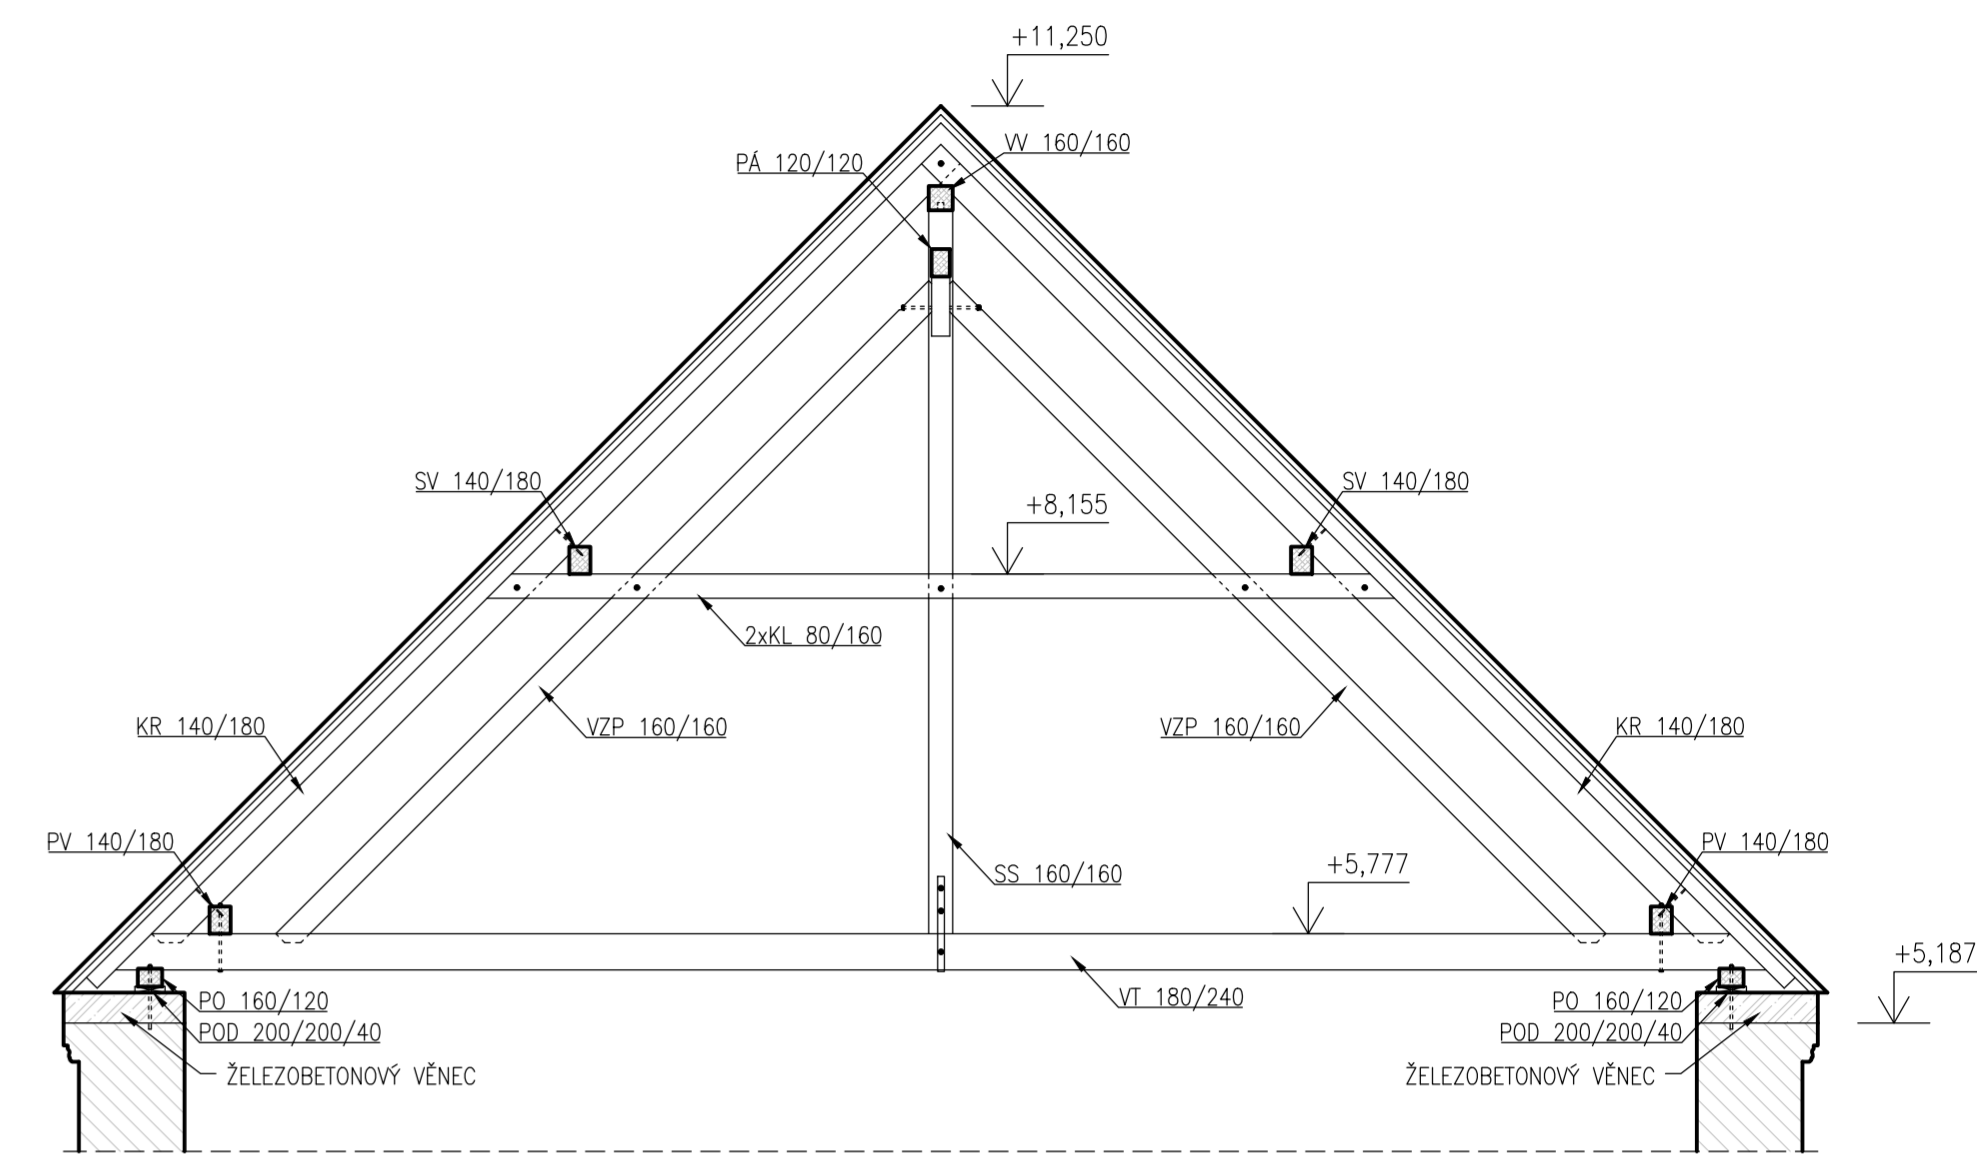

ŘEZ C-C'
1:50

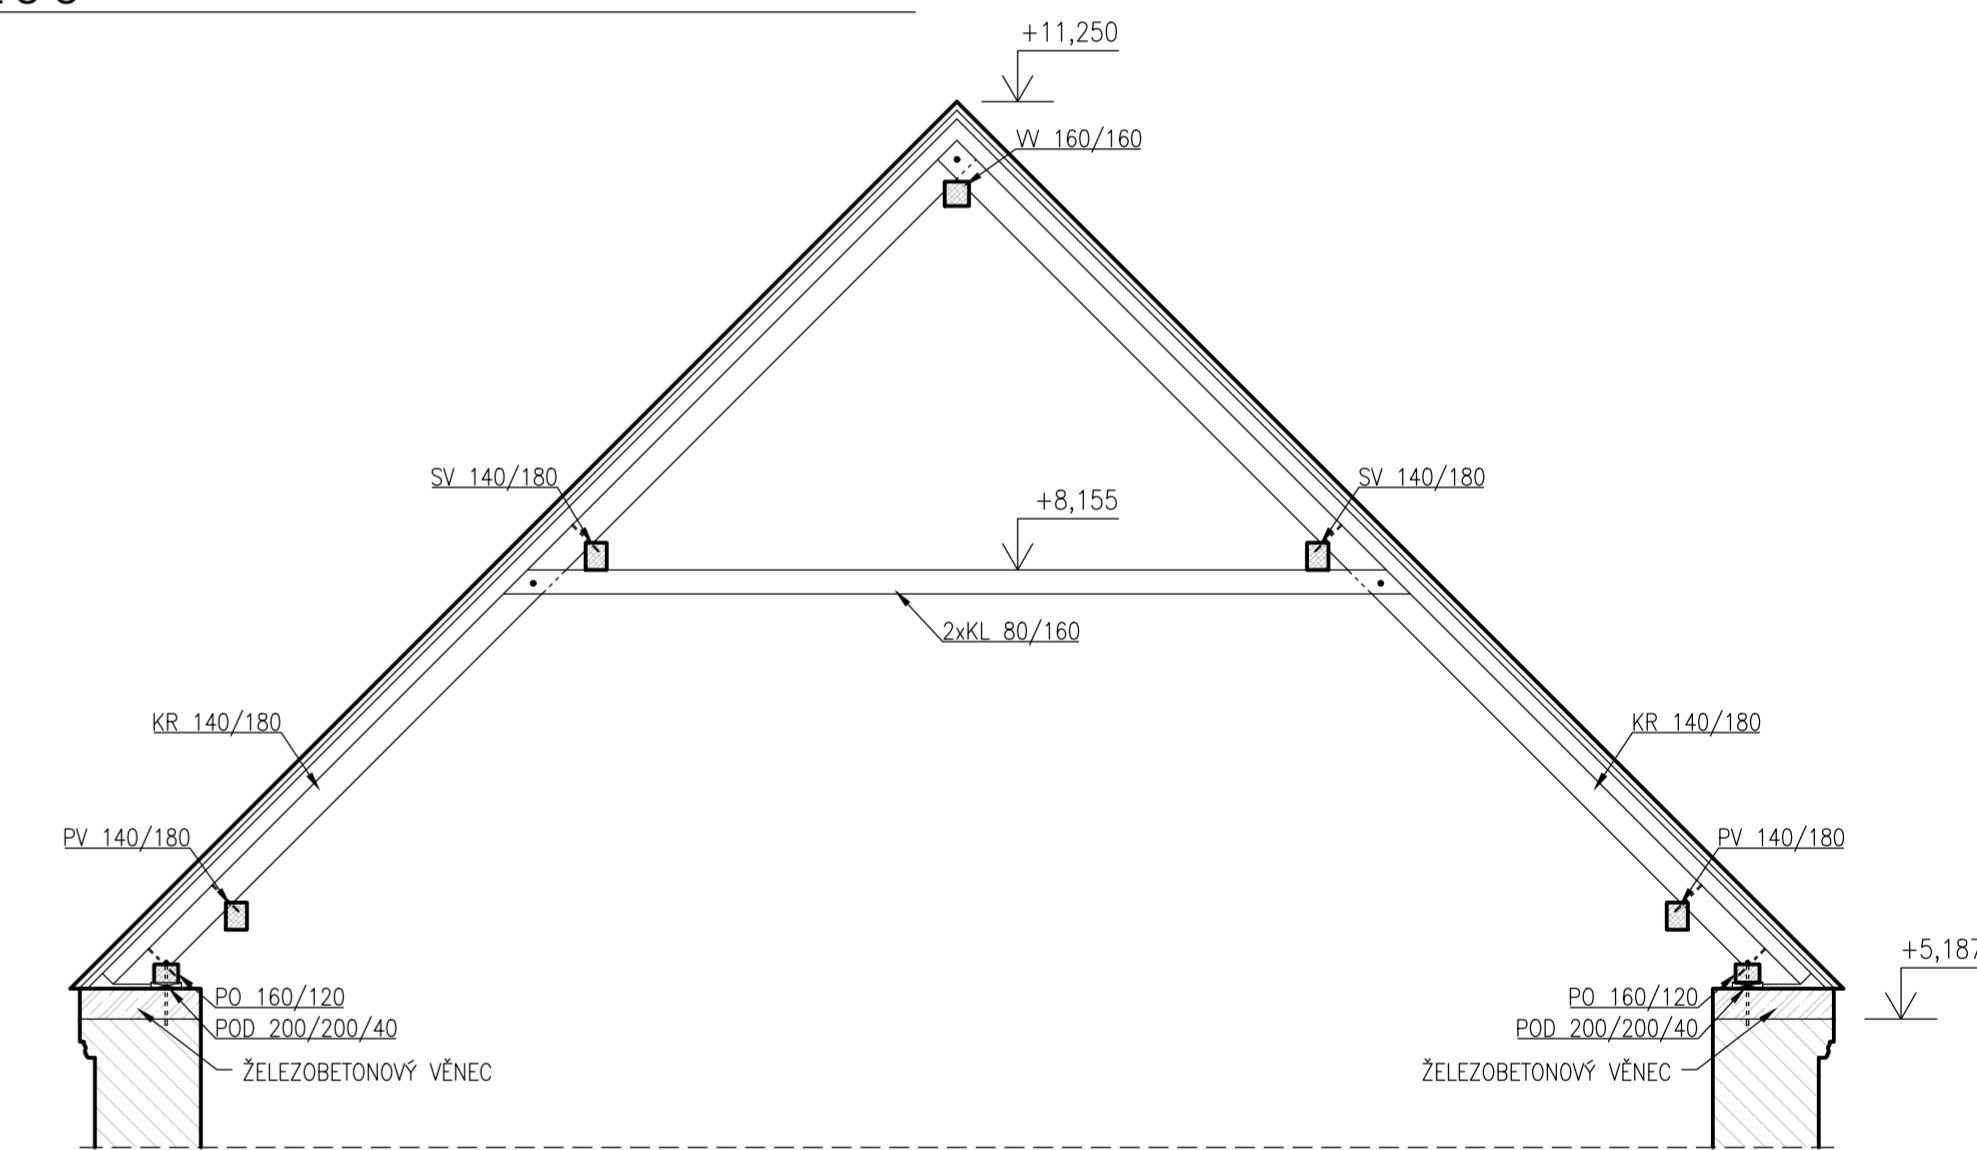

DOKUMENTACE PRO PROVÁDĚNÍ STAVBY			
NÁZEV AKCE Regenerace území brownfield - Stodola Třebošín			
ČÁST DOKUMENTACE D.1.2. STAVEBNĚ KONSTRUKČNÍ ŘEŠENÍ			
STAVEBNÍK Obec Třebošín Třebošín 33, 412 01 Litoměřice IČ: 00264555	PROJEKTANT FAPAL s.r.o. Stará Městská 250/2 412 01 Litoměřice IČ: 06083927	HP Ing. Pavel Veverka	
LOKALITA k.ú. Třebošín (770 591)	ČÍSLO ZAKÁZKY 041-2020	VYPRACOVAL Ing. Pavel Veverka	
DATUM 07/2020	MĚŘÍTKO 1:50	ZODPOVĚDNÝ PROJEKTANT Ing. Jan VINAŘ (ČKAIT 0000769)	
NÁZEV VÝKRESU Půdorys krovu - návrh zesílení	ČÍSLO PŘÍLOHY -	ČÍSLO VÝKRESU P01	PARE