



Tabulka místností			
Č.	Název místnosti	Plocha (m2)	Objem
1.pp			
01	schody sklep	7,76	15,5 ^s
02	sklad	42,38	109,6
		50,14 m²	125,1^s m³
1.np			
1	schody venkovní	12,90	12,9
01	podium	51,33	411,6
02	sál	111,52	919,7
03	klubovna	52,34	135,8
04	schody	10,92	32,7 ^s
05	sklad	7,92	20,6
06	bar	6,29	16,3 ^s
07	přípravná	12,24	32,6 ^s
08	vstup 1	16,46	42,8
09	toaleta im	4,94	12,8 ^s
10	toalety ž	14,61	36,5
11	chodba	20,49	52,0 ^s
12	technická m.	7,70	19,2 ^s
13	toalety m	15,72	39,3
15	chodba	5,36	14,0
16	kancelář	13,93	34,1
17	zaměstnanci š	6,86	16,8
18	zpevněná plocha	63,60	63,6
20	pergola	119,00	119,0
21	sklad	18,13	18,1 ^s
22	popelnice	14,62	14,6
23	schody sklep	7,67	80,5 ^s
		594,55 m²	2 145,9 m³
2.np			

JR		POČTY ZAŘÍZOVACÍCH PŘEDMĚTŮ		Vypracoval: Ing. Roman Pelech 1. květen 2019	
----	--	-----------------------------	--	--	--

Při návrhu zařizovacích předmětů, zvláště určených pro společné hygienické místnosti, je nutné vždy vycházet z počtu uživatelů, z předpokladu soudobnosti používání a z provozních zkušeností obdobných provozů. Počty různých zařizovacích předmětů určují příslušné předpisy (vyhlášky, normy) podle druhu budovy a počtu osob, které budou zařizovací předměty používat.

Tabulka 1: Počty zařizovacích předmětů ve vybraných budovách (počet zařizovacích předmětů / počtu osob)										Poznámka	Zdroj
Objekt	WC			Písčárové mýsy	Umývadla	Sprchy	Koupelna	Hygienická kabina			
	počet/zemř.	počet/muž	invalida								
Stavby se zvláštním účelem	1/50	1/100	1	1/50							[202]
Stavby a školská zařízení	1/20	1/80		1/20	1/20			1	1 hygienická kabina na 80 diváků		
Školy pro děti, žáci a studenti se speciálním vzděláváním	1/10	1/20		1/10	1/10	1		1	1 hygienická kabina na 60 diváků starších 12 let		

200	300	150	
80	240	60	80
40	60	30	30

0 1 2 3 4 5 6 7 8 9 10

AKCE:
**Obec Třebešín
- Komunitní centrum**

STAVEBNÍK:
OÚ Třebešín
Třebešín 33, Litoměřice 412 01

GENERÁLNÍ PROJEKTANT:
VORTEX22 s.r.o.

ODPOVĚDNÝ PROJEKTANT:
Ing. Hudec

VYPRACOVAL:
Roman Pelech


DOKUMENTACE:
společné povolení

DATUM:
květen 2019

MĚŘÍTKO:
1:100

JMÉNO VÝKRESU:
půdorys 1.NP

ČÍSLO VÝKRESU:
D.01

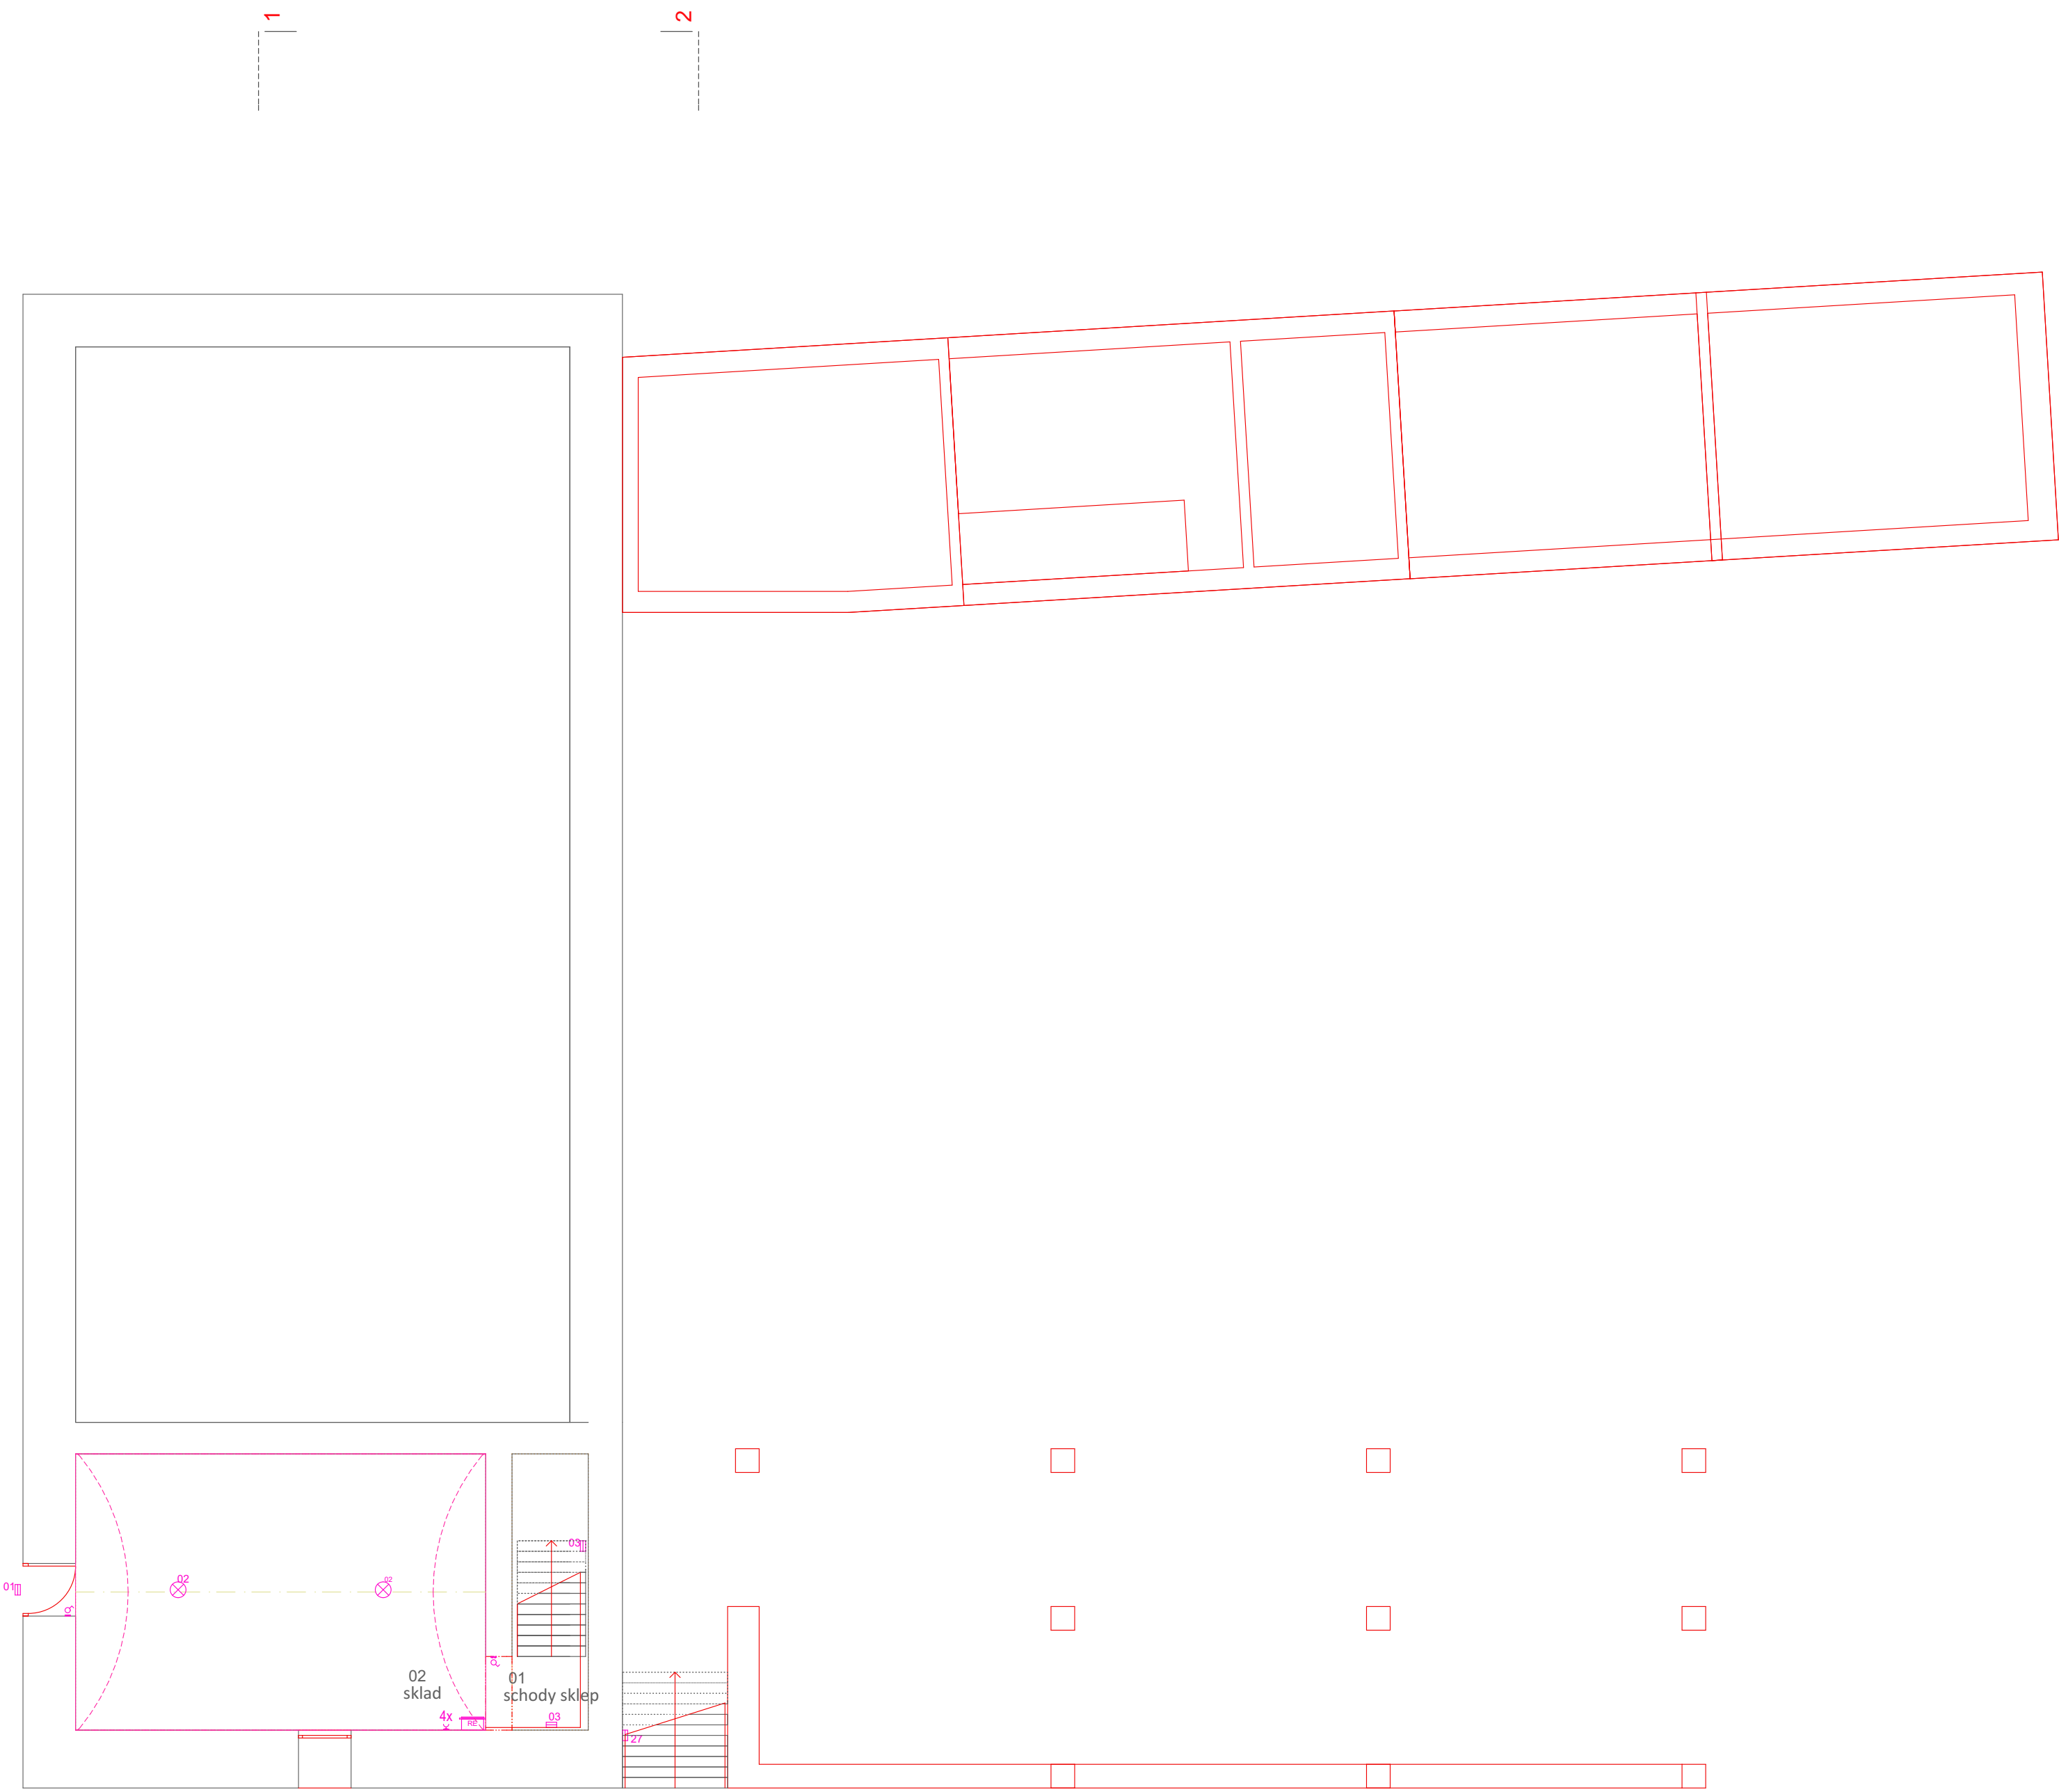


Tabulka místností			
Č.	Název místnosti	Plocha (m2)	Objem
1.pp			
01	schody sklep	7,76	15,5 ^s
02	sklad	42,38	109,6
		50,14 m²	125,1 ^s m³
1.np			
1	schody venkovní	12,90	12,9
01	podium	51,33	411,6
02	sál	111,52	919,7
03	klubovna	52,34	135,8
04	schody	10,92	32,7 ^s
05	sklad	7,92	20,6
06	bar	6,29	16,3 ^s
07	přípravná	12,24	32,6 ^s
08	vstup 1	16,46	42,8
09	toaleta im	4,94	12,8 ^s
10	toalety ž	14,61	36,5
11	chodba	20,49	52,0 ^s
12	technická m.	7,70	19,2 ^s
13	toalety m	15,72	39,3
15	chodba	5,36	14,0
16	kancelář	13,93	34,1
17	zaměstnanci š	6,86	16,8
18	zpevněná plocha	63,60	63,6
20	pergola	119,00	119,0
21	sklad	18,13	18,1 ^s
22	popelnice	14,62	14,6
23	schody sklep	7,67	80,5 ^s
		594,55 m²	2 145,9 m³
2.np			

POČTY ZAŘÍZOVACÍCH PŘEDMĚTŮ		Vypracoval: Ing. Roman Pelech č. znění: 0/0	
-----------------------------	--	---	--

Při návrhu zařizovacích předmětů, zvláště určených pro společné hygienické místnosti, je nutné vždy vycházet z počtu uživatelů, z předpokladu soudobosti používání a z provozních zkušeností obdobných provozů. Počty různých zařizovacích předmětů určují příslušné předpisy (vyhlášky, normy) podle druhu budovy a počtu osob, které budou zařizovací předměty používat.

Tabulka 1: Počty zařizovacích předmětů ve vybraných budovách (počet zařizovacích předmětů / počtu osob)										
Objekt	WC			Pisořtové misy	Umývadla	Sprchy	Koupelna	Hygienická kabina	Poznámka	Zdroj
	počet/země	počet/mub	invalida							
Stavby se zhrubačivním prostorem	1/50	1/100	1	1/50						[202]
Stavby a školská zařízení	1/20	1/80		1/20	1/20			1/80	1 hygienická kabina na 80 diváků	
Školy pro děti, školy a střediska se speciálním vzdělávacím	1/10	1/20		1/10	1/10	1		1/80	1 hygienická kabina na 80 diváků starších 12 let	


200	300	150
80	240	60
40	60	30

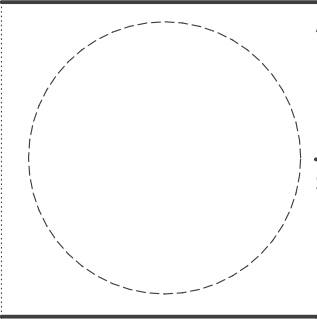


AKCE:
**Obec Třebošín
- Komunitní centrum**



STAVEBNÍK:
OÚ Třebošín
Třebošín 33, Litoměřice 412 01

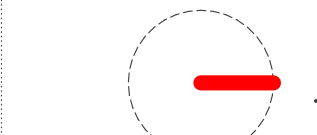


GENERÁLNÍ PROJEKTANT:
VORTEX22 s.r.o.
ODPOVĚDNÝ PROJEKTANT:
Ing. Hudec
VYPRACOVAL:
Roman Pelech
DOKUMENTACE:
společné povolení

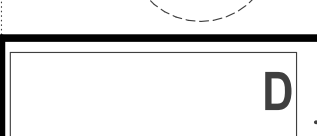

DATUM:
květen 2019
MĚŘÍTKO:
1:100



JMÉNO VÝKRESU:
půdorys 1.PP
ČÍSLO VÝKRESU:
D

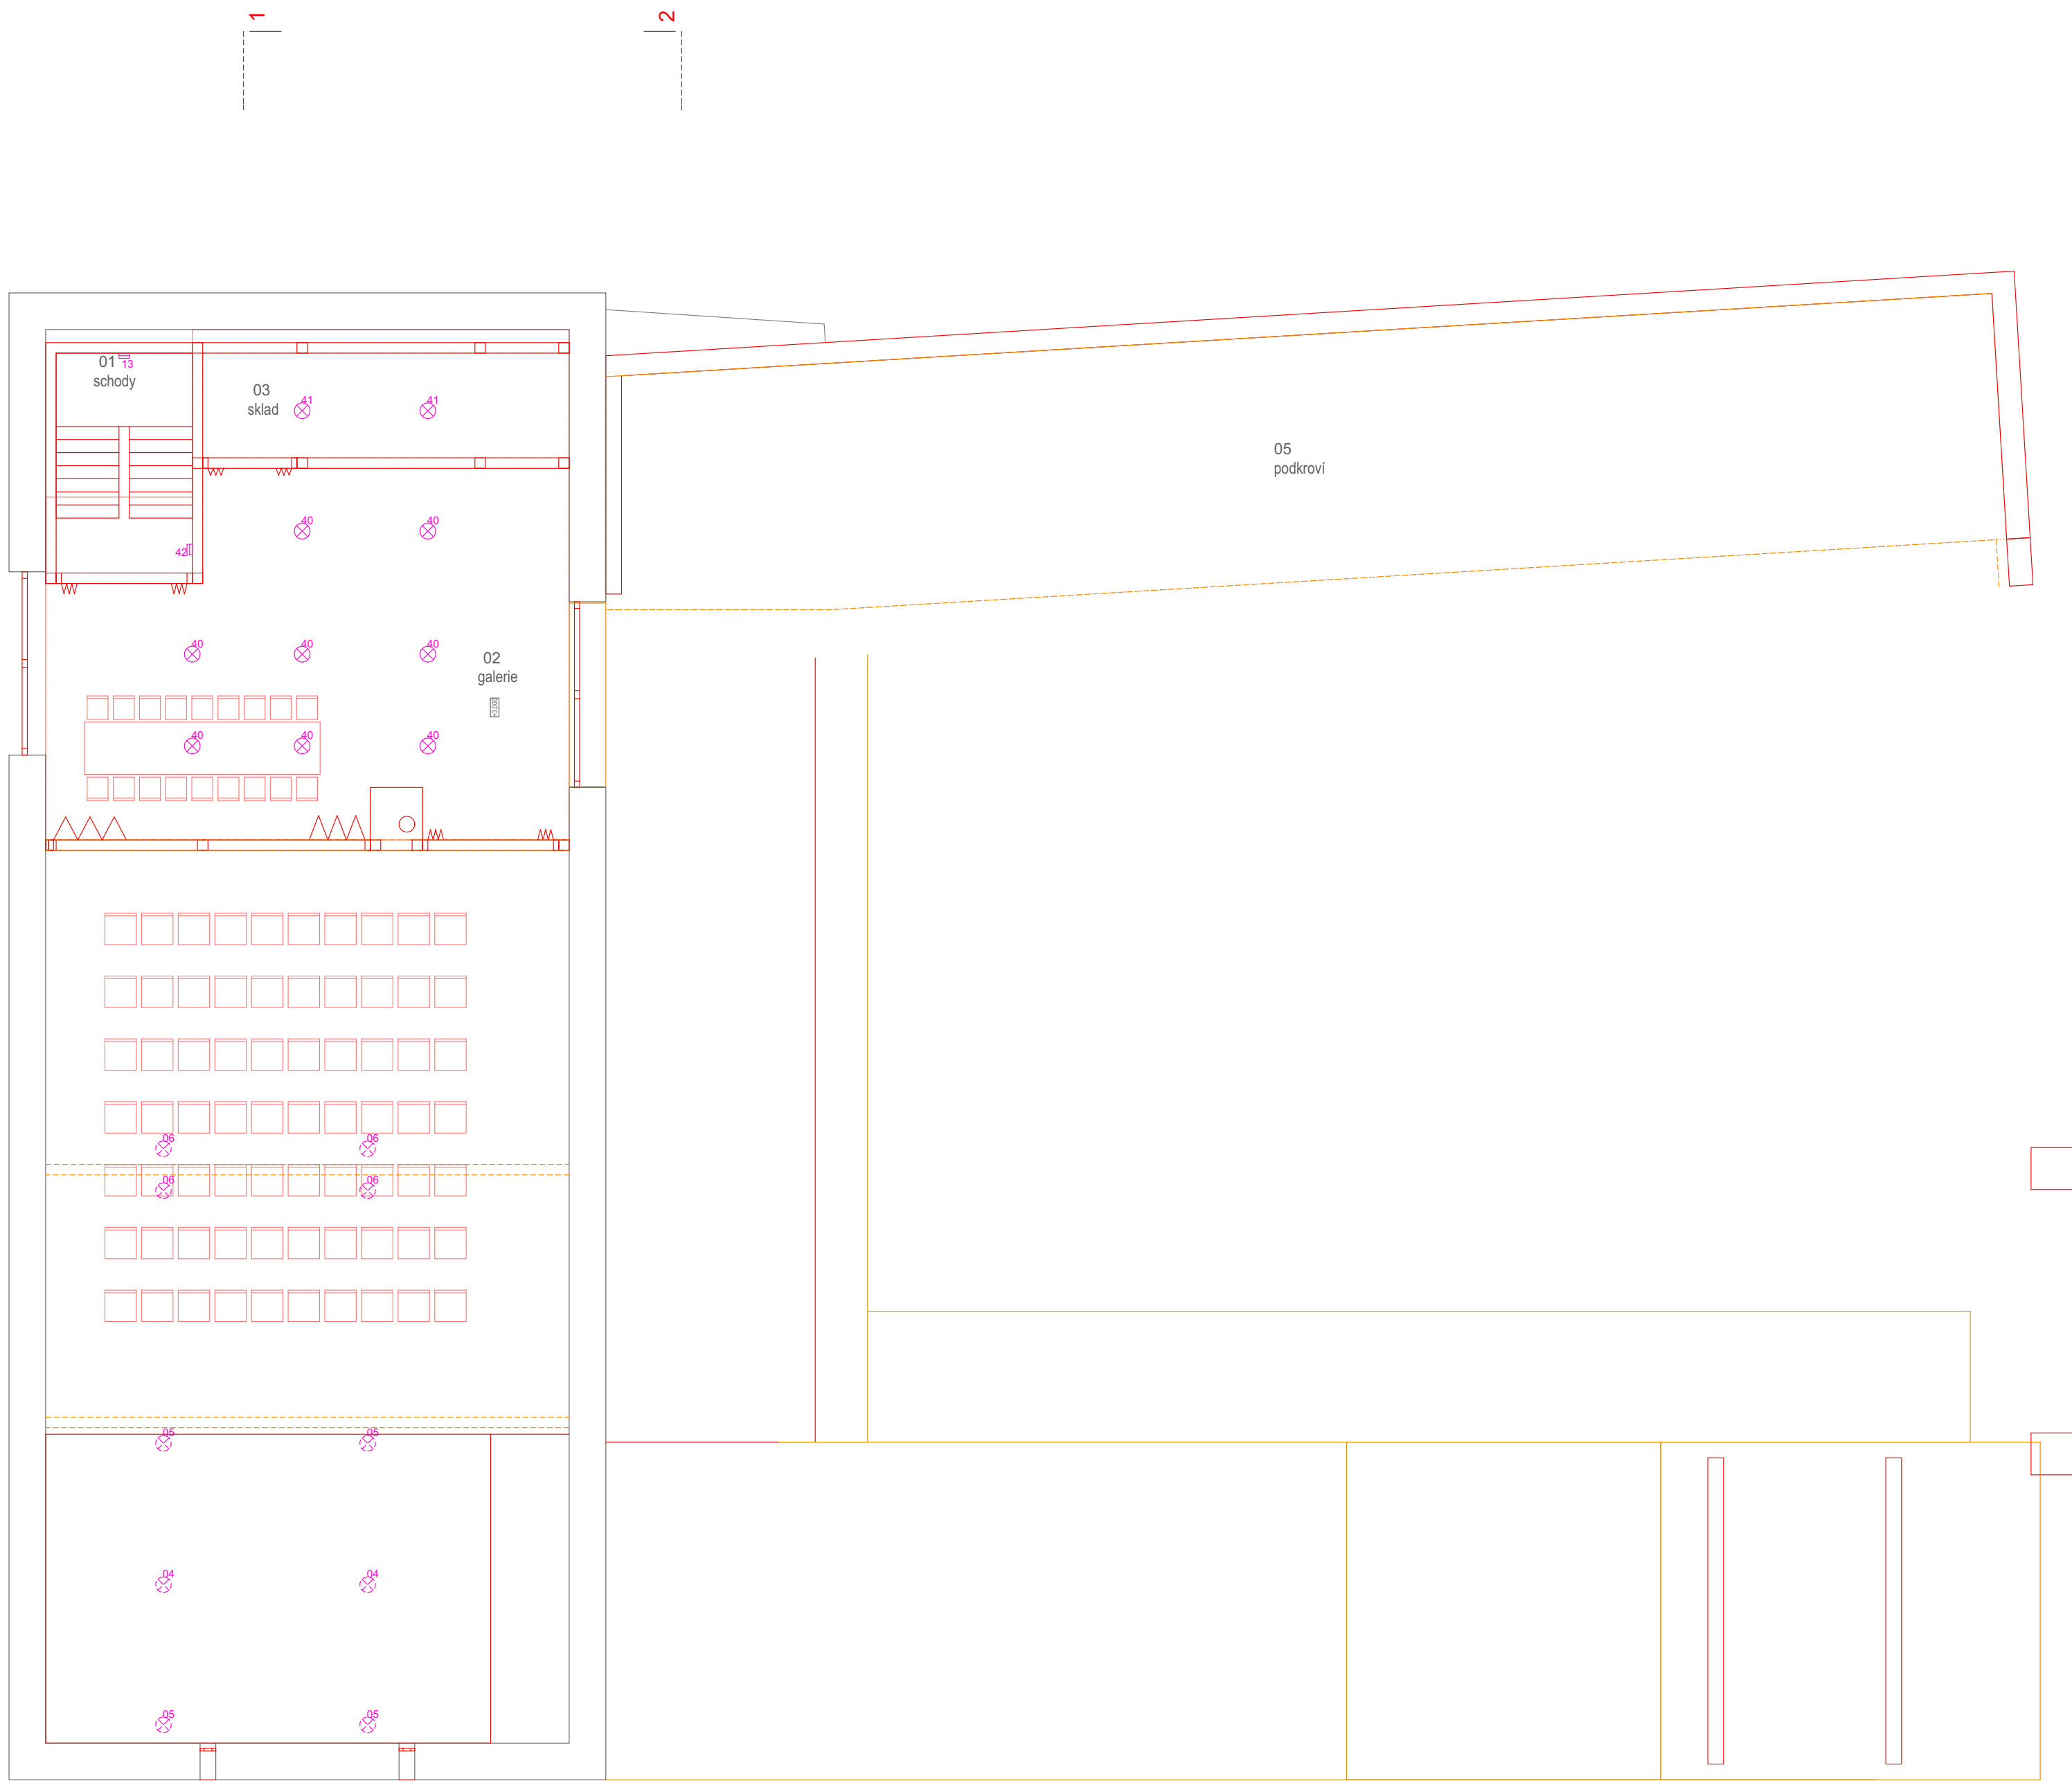

Tabulka místností			
Č.	Název místnosti	Plocha (m2)	Objem
1.pp			
01	schody sklep	7,76	15,5 ^s
02	sklad	42,38	109,6
		50,14 m²	125,1 ^s m³
1.np			
1	schody venkovní	12,90	12,9
01	podium	51,33	411,6
02	sál	111,52	919,7
03	klubovna	52,34	135,8
04	schody	10,92	32,7 ^s
05	sklad	7,92	20,6
06	bar	6,29	16,3 ^s
07	přípravná	12,24	32,6 ^s
08	vstup 1	16,46	42,8
09	toaleta im	4,94	12,8 ^s
10	toalety ž	14,61	36,5
11	chodba	20,49	52,0 ^s
12	technická m.	7,70	19,2 ^s
13	toalety m	15,72	39,3
15	chodba	5,36	14,0
16	kancelář	13,93	34,1
17	zaměstnanci š	6,86	16,8
18	zpevněná plocha	63,60	63,6
20	pergola	119,00	119,0
21	sklad	18,13	18,1 ^s
22	popelnice	14,62	14,6
23	schody sklep	7,67	80,5 ^s
		594,55 m²	2 145,9 m³
2.np			

POČTY ZAŘÍZOVACÍCH PŘEDMĚTŮ		Vypracoval: Ing. Roman Pelech č. znění: 0/0
Při návrhu zařizovacích předmětů, zvláště určených pro společné hygienické místnosti, je nutné vždy vycházet z počtu uživatelů, z předpokladu soudobnosti používání a z provozních zkušeností obdobných provozů. Počty různých zařizovacích předmětů určují příslušné předpisy (vyhlášky, normy) podle druhu budovy a počtu osob, které budou zařizovací předměty používat.		

Tabulka 1: Počty zařizovacích předmětů ve veřejných budovách (podle zařizovacích předmětů / počtu osob)							
Objekt	podlažní WC	podlažní WC	WC	Pískové mýdlo	Umývadla	Sprchy	Koupelna
Stavby se zvláštním určením	1/20	1/20	1	1/20	1/20	1	1/20
Stavby a školská zařízení	1/20	1/20	1/20	1/20	1/20	1	1/20
Převy pro děti, školy a zařízení se speciálním vzdělávacím	1/20	1/20	1/20	1/20	1/20	1	1/20

200	300	150	
80	240	60	80
40	60	30	30

AKCE:
**Obec Třebušín
- Komunitní centrum**

STAVEBNÍK:
OÚ Třebušín
Třebušín 33, Litoměřice 412 01

GENERÁLNÍ PROJEKTANT:
VORTEX22 s.r.o.

ODPOVĚDNÝ PROJEKTANT:
Ing. Hudec

VYPRACOVAL:
Roman Pelech

DOKUMENTACE:
společné povolení

DATUM:
květen 2019

MĚŘÍTKO:
1:100

JMÉNO VÝKRESU:
půdorys 2.NP

ČÍSLO VÝKRESU:
D