





# Zadní Nezly


## Typ zastřešení hlavní stavby

### Legenda

-  Stavební objekt
-  Hranice pozemků dle katastru nemovitostí
-  Veřejné prostory a komunikace (dle evidence v katastru nemovitostí)

### Typ zastřešení hlavní stavby

-  Sedlová

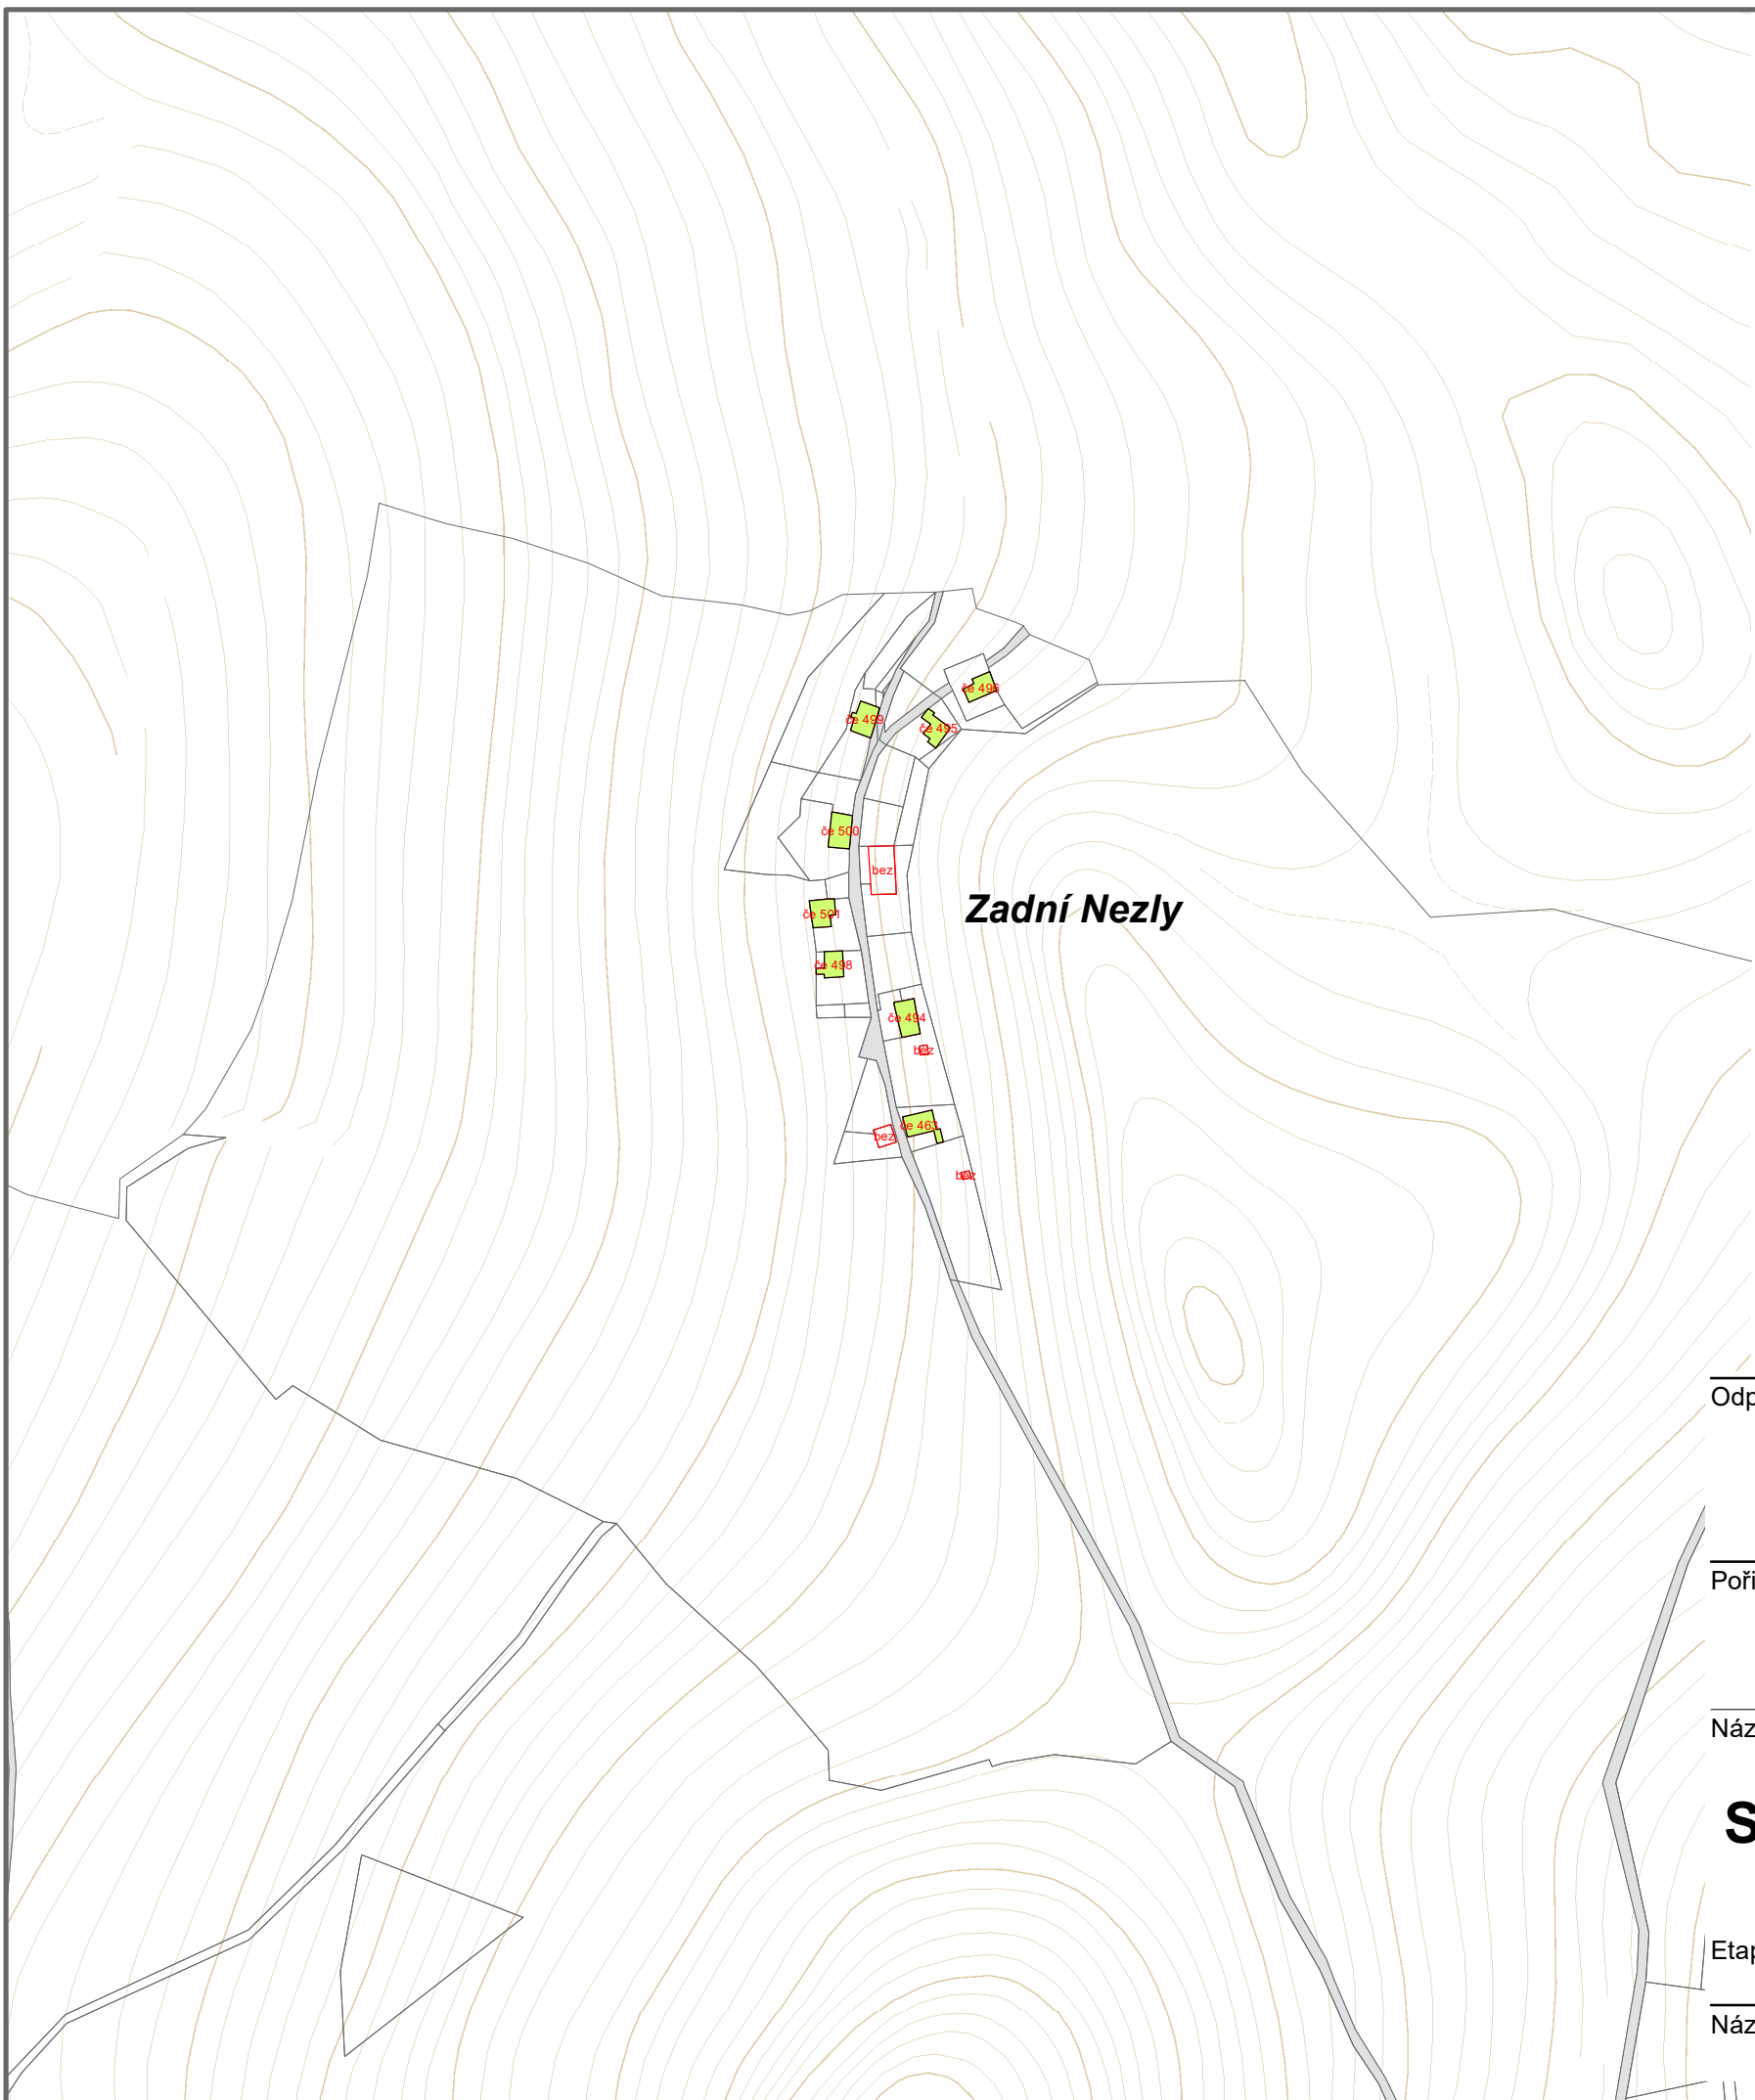

Odpovědný projektant:  
Ing. Petr Laube  
Autorizovaný architekt pro obor územní plánování  
ČKA 03 889  
28. října 909, 277 11 Neratovice

Pořizovatel:

Objednatel:  
Obec Třebušín  
Třebušín 33  
412 01 Litoměřice 1



Název akce:

**Studie regulace zástavby  
v obci Třebušín**



Formát:

A3

Datum:

03 / 2021

Měřítko:

1 : 3 000

Číslo paré:

Etapa:

Analýza současného stavu

Název výkresu:

**Typ zastřešení hlavní stavby**

Číslo výkresu:

**ZN.3**